


מרחב עסקי צפון
מיפוי ומדידות

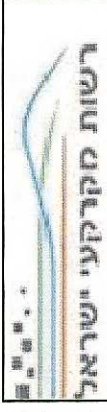

מס' עבודה : 256/23/1

מקום: ניר דוד
גושים: 20963
חלקות: 11 ח'
מס' מיגרש: 111
השטח: ראה טבלה
קנה מידה: 1:2500
תיק מס': 221293591

מטרת התשריט: **תוספת שטח להקצאה**


שטח הקצאה מאושרת הינו 24.360 ד', מחוכם כ-24.000 ד'	24.000 ד'
שטח תוספת להקצאה	7.597 ד'
סה"כ שטח מגרש 111	31.597 ד'

שטח הקצאה מאושרת הינו 24.360 ד', מחוכם כ-24.000 ד'
נכללים בהקצאה הנכחדת, היחידה נגרעת מההקצאה.
שטח ההקצאה נכלל במחשבת ניר דוד



1. תוכנית מדידה של מורד מוסמך ברני גמני מס' 570 בתאריך 5.3.12
2. התשריט מבוסס על ת. מפורטת או ת. מתאר מס' 7470/1
3. תשריט הוכן ע"י נסרין בתאריך 22.8.2014
4. תשריט אשר ע"י **פרדס תחומי מדידה** בתאריך **מרצב עיסקי צפון**
רשות מקרקעי ישראל
5. השינוי נערוך בתאריך _____ ע"י _____ נבדק ע"י _____

צירוף
מדידות
מיפוי

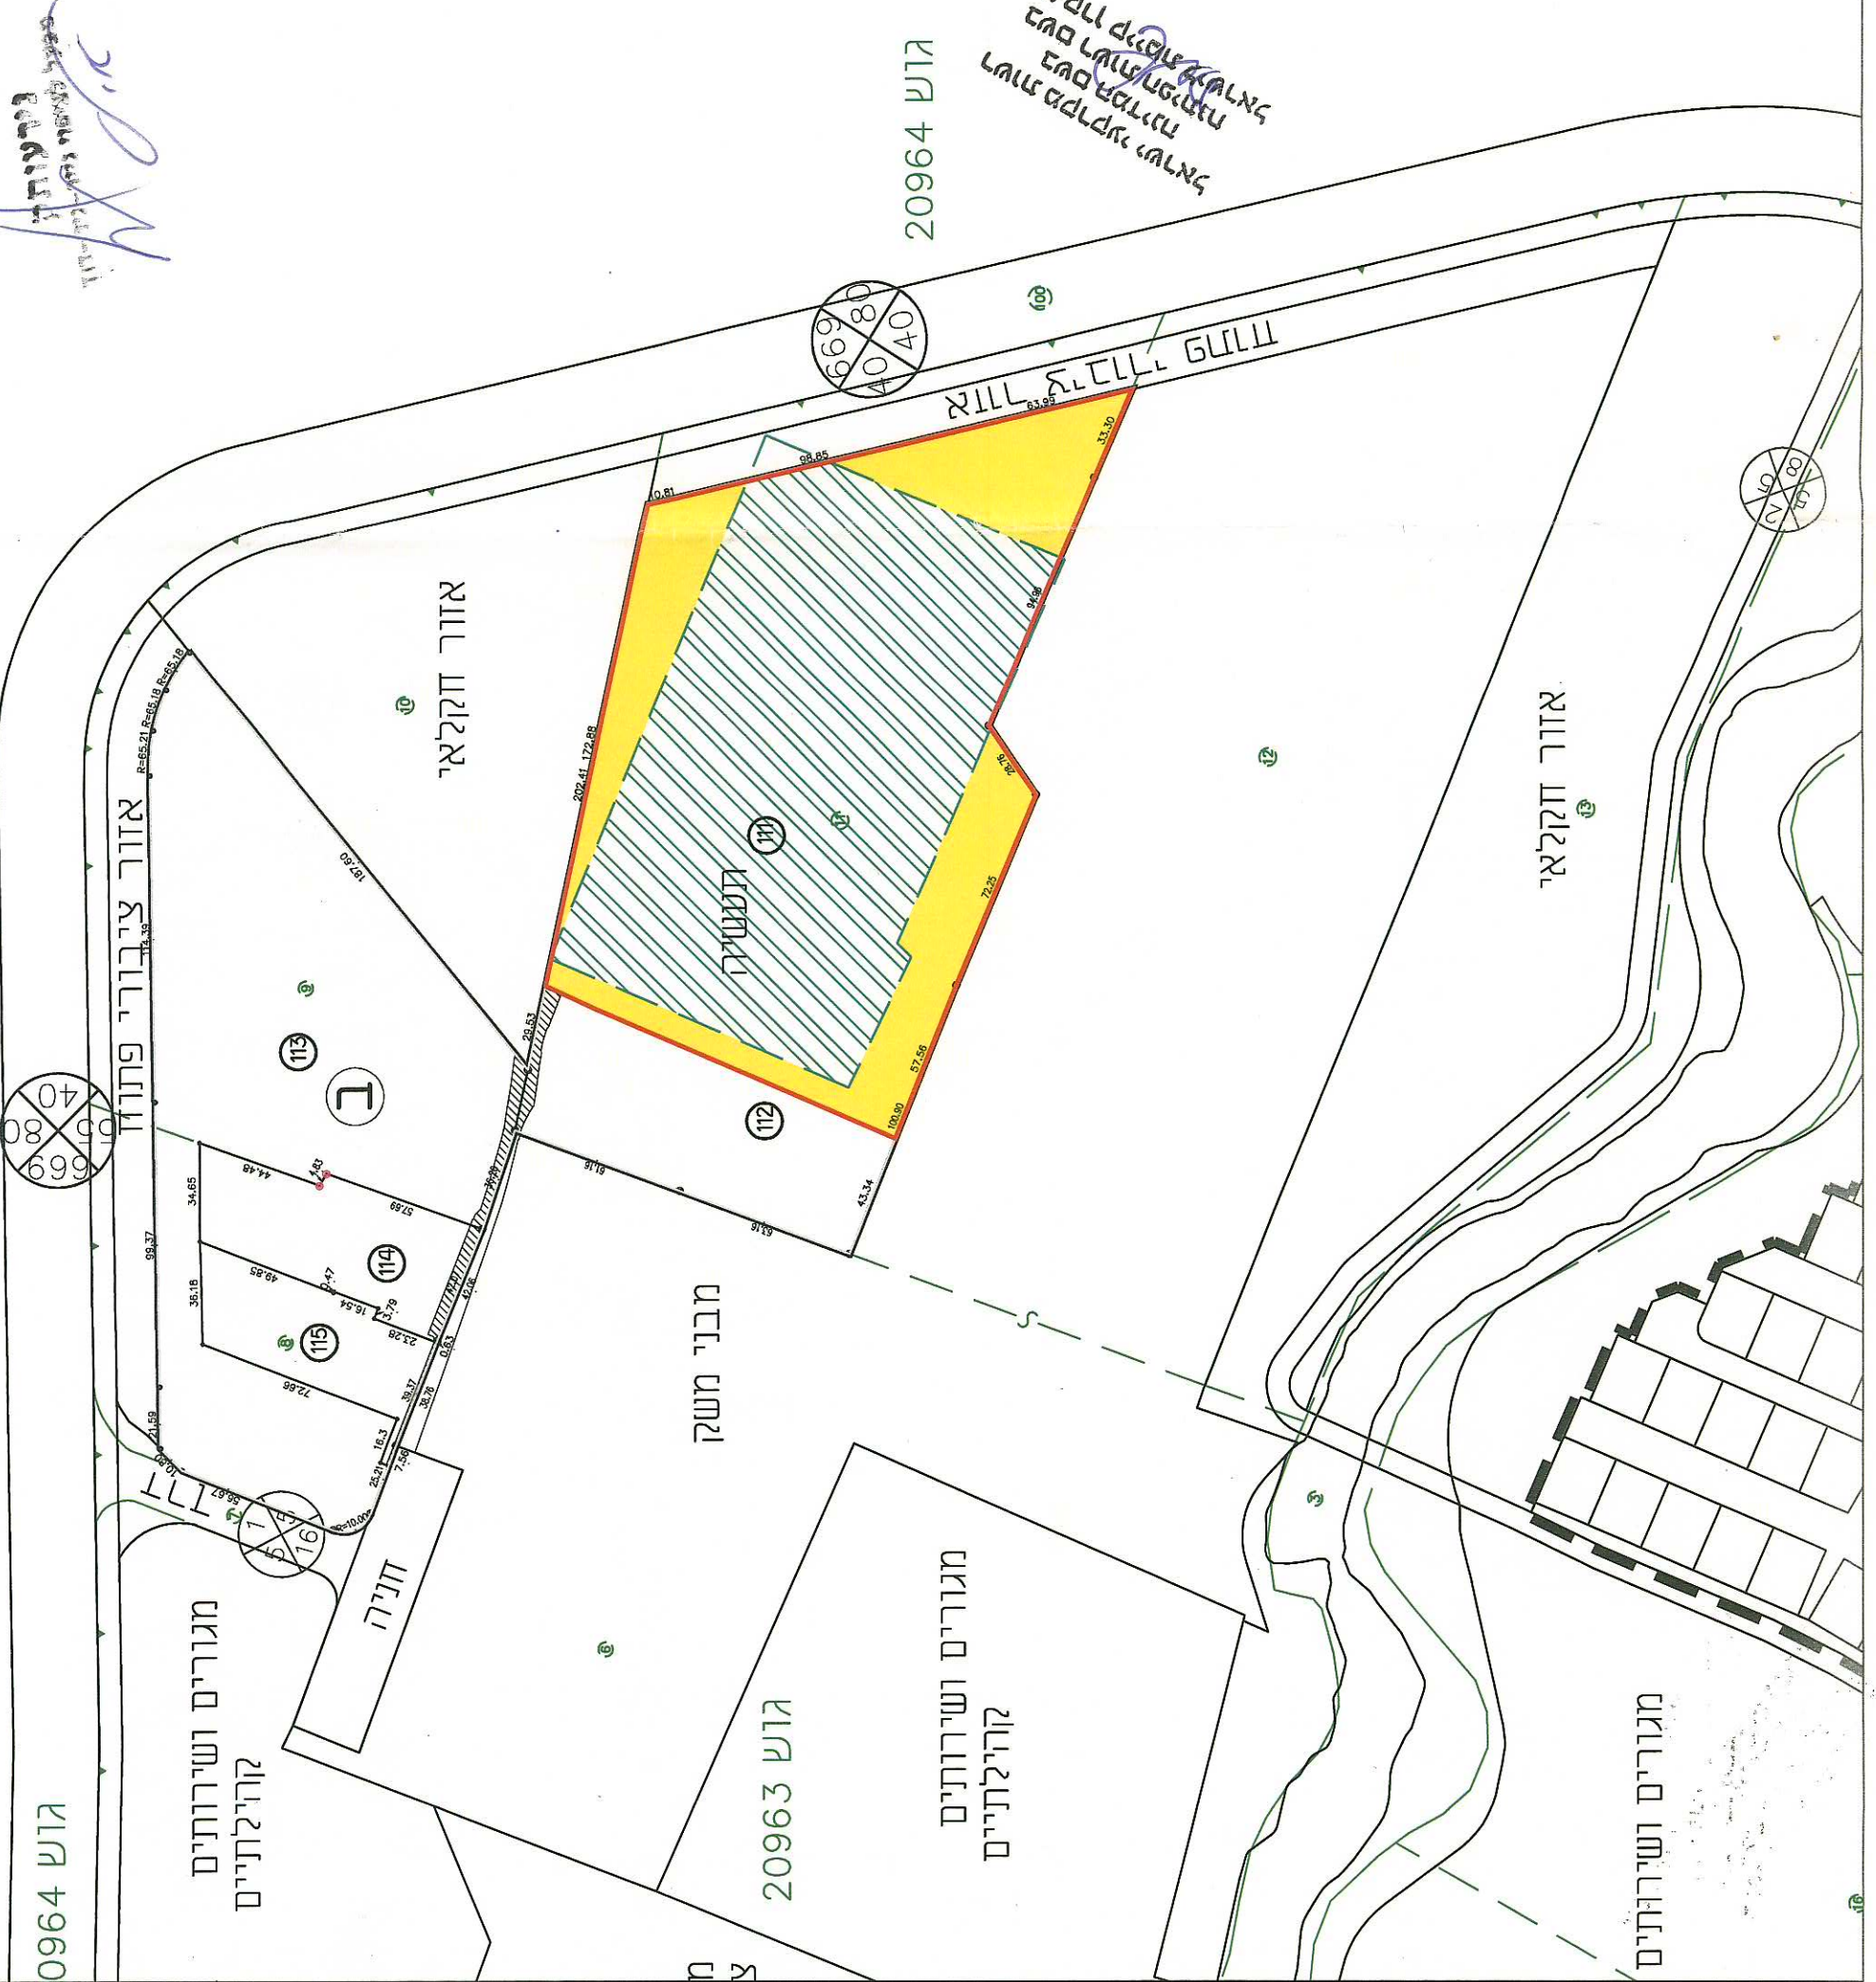

גוש 20964

מגורים ושירותים
קהילתיים

חניה

מבני משק

גוש 20963

מגורים ושירותים
קהילתיים

מגורים ושירותים

אזור חקלאי

גוש 20964

אזור חקלאי
מגורים ושירותים
קהילתיים