


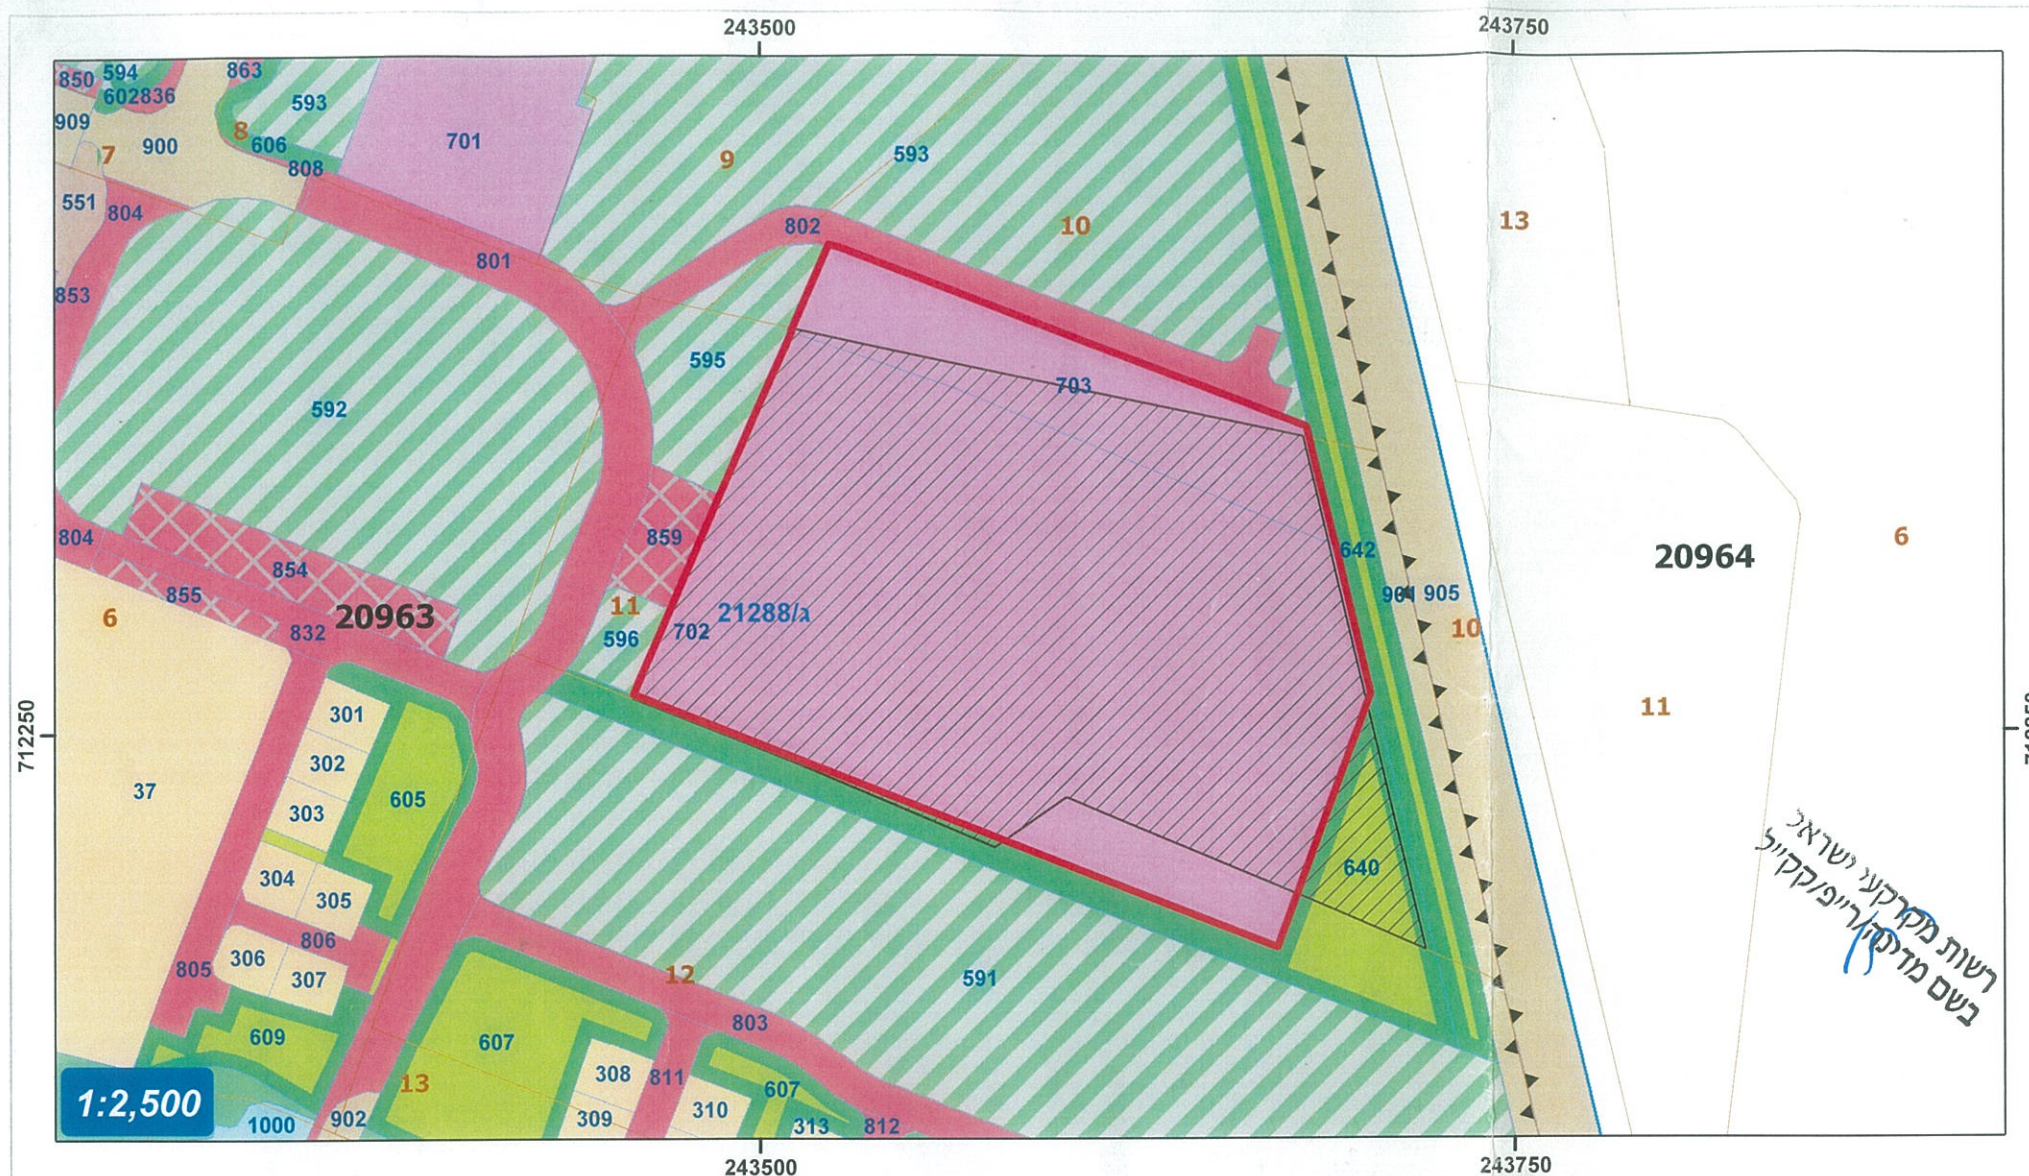

מרחב צפון : תחום מיפוי ומדידות
 ישוב : ניר דוד תל עמל - מ.א. עמק המעיינות
 גושים : 20963
 חלקות : 10, 11, 12
 מגרש : 703, 702

שטח העסקה : 34.800 דונם

תוכנית	מגרש	חלק מגרש	יעוד
21288/א	702	בשלמות	אזור תעשייה
	703	בשלמות	

גוש	חלקה	חלקיות	שטח בדונם
20963	10	בחלק	2.933
	11	בחלק	30.077
	12	בחלק	1.790

ניר דוד
 מפעל ציפוי ניר
 ניר דוד

מקרא

הקצאה קיימת

שטח הקצאה קיימת בתיק : 31.597 ד'

השטח נכלל במשבצת ניר דוד



תשריט זה הוכן ע"י הזמנה ממחלקת עירוני תעסוקה
 מטרת התרשים: הקצאת שטח

הערות:

1. התשריט מבוסס על מפת גוש רשום
 התשריט מבוסס על תכנית בנין ערים מס' 21288/א
 התשריט מבוסס על מפה מצבית 256/23 (מ)
 של מודד מתניה חן ציון - חן בר מדידות והנדסה בע"מ
 מתאריך 22/02/2018
2. התשריט הוכן ע"י נסרין חאג
 בתאריך 01/05/2018
 נבדק ע"י נטלי גרינברג
 בתאריך 01/05/2018

מס' עבודה 256/23/2

לא לצרכי רישום