

פעולה 300732947
חוצה אב 203019274



מרחב צפון תחום מיפוי ומדידות


ישוב : ניר דוד תל עמל - מ.א. עמק המעינות
גושים : 20963
חלקות : 10, 9
מגרש : 5931

שטח העסקה : 15.249 דונם

תוכנית	מגרש	חלק מגרש	יעוד	אורגניל
21288/ג	5931	בשלמות	מבני משק	537578

גוש	חלקה	חלקיות	שטח בדונם
20963	9	בחלק	4.683
	10	בחלק	10.566

נכלל במשבצת ניר דוד
שטח עסקה מאושרת בתיק 31.982 דונם

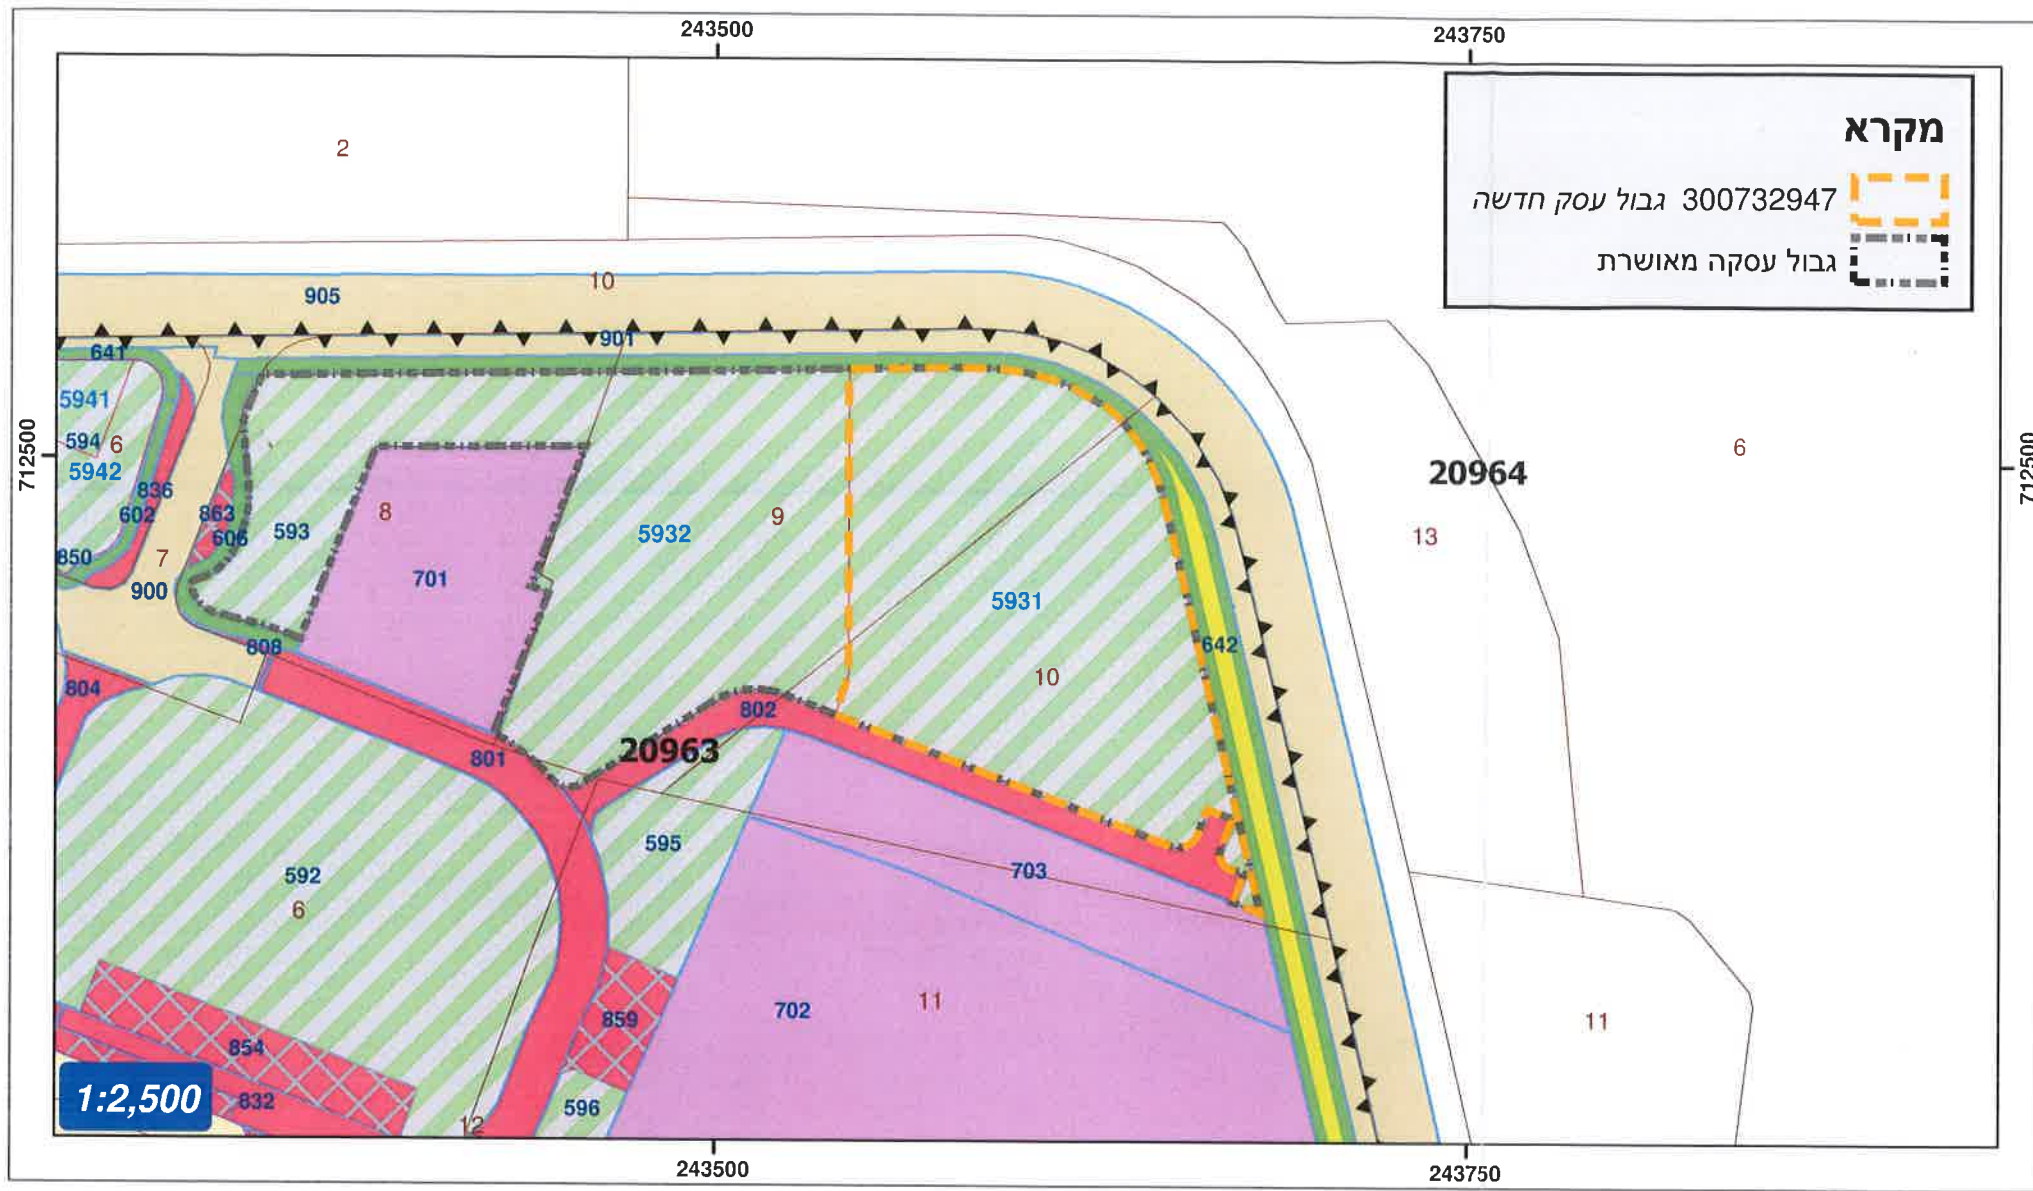

רשות מקרקעי ישראל
בשם מדינת ישראל

רשות מקרקעי ישראל
מרחב עסקי צפון
התשריט כשר לצירוף אל החוצה
שחר ליאור
03/11/2022
תאריך
מודדת מרחב עסקי צפון
רשות מקרקעי ישראל

תשריט זה הוכן ע"י הזמנה ממחלקת עירוני תעסוקה
מטרת התשריט: הקטנת שטח הקצאה
הערות:
1. התשריט מבוסס על מפת גוש רשום
התשריט מבוסס על תכנית בנין ערים מס' 21288/ג
התשריט מבוסס על מפה מצבית 256/34
של מודד חן-ציון מתניה - חן בר מדידות והנדסה בע"מ
מתאריך 26/12/2021
2. התשריט הוכן ע"י נסרין חאג
בתאריך 03/11/2022
נבדק ע"י שחר ליאור
בתאריך 03/11/2022

מס' עבודה 256/34/1

לא לצרכי רישום