


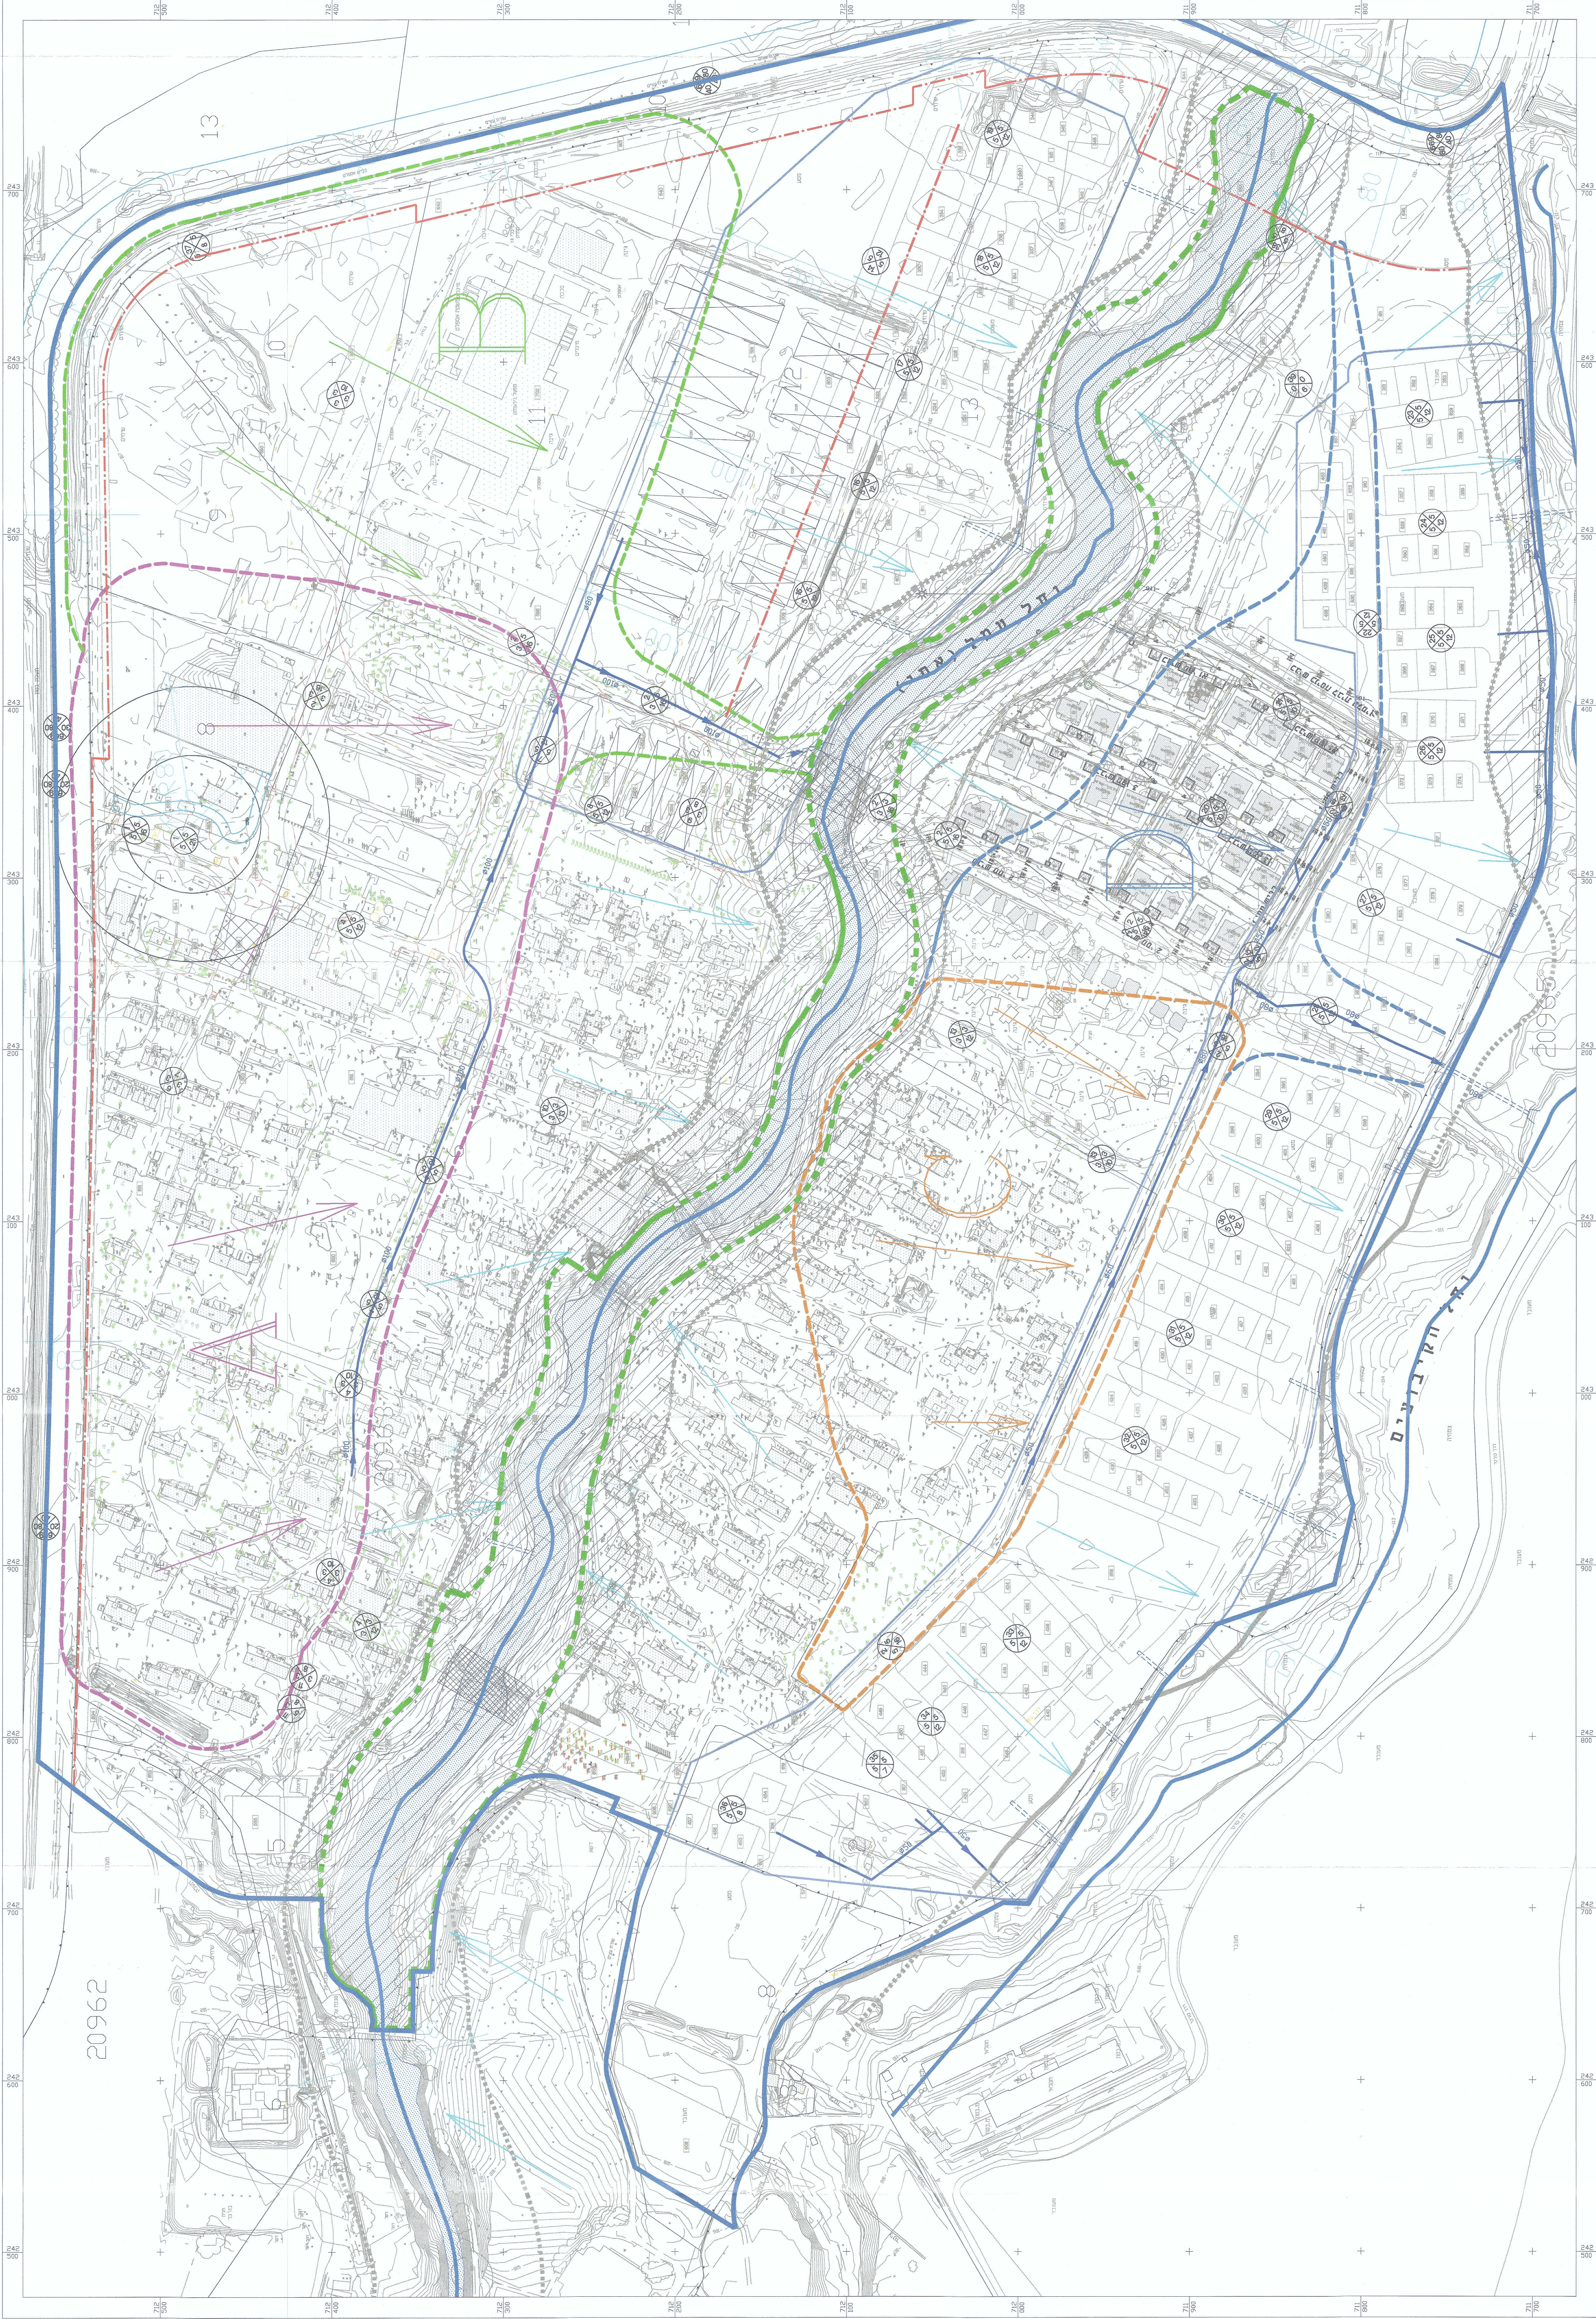

מספר התכנית ג' 21288
קיבוץ ניר דוד

שטח התחבית :	11,250	קנה מידה
מרחב תכנון מקומי :	836.96 דונם	
רשות מקומית :	ממלכת ישראל	
יחיד :	1953	
מסמך ראשוני	תוכנית מפורטת	
היתרים או הרשאות	היתרים והרשאות	
סוג התחבית	תחבית מפורטת	
סוג אישור והקדמה	827	
מסמך ראשוני	נוסח מפורטת	

נושם וחלוקת בתכנית:		נושם	
חלוקת	חלוקת בתכנית	ביתא	בתכנית
3,451,617	2,673,910,112, 13,14,10,	20963	
4,57,8,		26962	
10		20984	
2		20965	

שלב: מתן תוקף מהדורה 1 תאריך: 04/08/2016

[illegible]

א:א

- | | |
|--|--------------------------|
| | תחום הפעלה תחיל |
| | אזור מיקומה ואזור הסטירה |
| | מרחבנות |
| | גבול שבינון ודושה |
| | גבול משיש |
| | D אלו |
| | C אלו |
| | B אלו |
| | A אלו |
| | מלשם |
| | קו ינישו מחוכון |
| | גבול תכנית |
| | גבול תכנית |

התבונה איננה אלא דבריהם המיוחדים שמתבוננים על כל שטות, סטייה או אי התאמה שליו לחוקי התבונה. אין למעשה מיתוס "ע"י מדידה בפרוטום אלא באישור ובתבונה.

התבונה הנה רכוש העליון, אך התבוננו ובעצמנו מתבונן "ע"י דעת ונתינת הדין, אין מעשות כל שישמש התבונה זו וברעיונות המדויקים בה לכל אישור מוצא ובחסות כל התבונה.

[illegible]